


ВЕДОМОСТЬ ЧЕРТЕЖЕЙ ОСНОВНОГО КОМПЛЕКТА ПП

Лист	Наименование	Примечание
1	Общие данные	
2	Фотофиксация	
3	Фотофиксация	
4	Фотофиксация	
5	Фотофиксация	
6	Топосъемка	
7	Генплан	
8	План на отм.0.000 существующий	
9	План на отм.+3.450 существующий	
10	План на отм.0.000 после реконструкции	
11	План на отм.+3.450 после реконструкции	
12	План на отм.+6.900 после реконструкции	
13-17	Визуализации 1-ого варианта.	
18-22	Визуализации 2-ого варианта.	
23-27	Визуализации 3-его варианта.	
28	Разрез.	

Инв. N	Взамен инв. N	Подпись и дата										
			Кол.	Изм.	Лист	Лист	Лист	Лист	Дата	Стадия	Лист	Листов
										ПП	1	
		Разработал	Андрюшкин			05.20	Общие данные			ЧПУП "Архитектурная студия архитектора Андрюшкина" Свид. № 191394478 от 8.10.2010г.		
		Н.контроль	Малоховский			05.20						

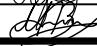

Взамен инв. N

Подпись и дата

Инв. N

Кол.	Изм.	Лист	№ док	Подпись	Дата	Стадия	Лист	Листов
						ПП	2	
Разработал	Андрюшкин			<i>Андрюшкин</i>	05.20	Фотофиксация		
Н.контроль	Малоховский			<i>Малоховский</i>	05.20			
						ЧПУП "Архитектурная студия архитектора Андрюшкина" Свид. № 191394478 от 8.10.2010г.		



Взамен инв. N

Подпись и дата

Инв. N

Кол.	Изм.	Лист	№ док	Подпись	Дата	Стадия	Лист	Листов
						ПП	3	
Разработал	Андрюшкин			<i>Андрюшкин</i>	05.20	Фотофиксация		
Н.контроль	Малоховский			<i>Малоховский</i>	05.20			
						ЧПУП "Архитектурная студия архитектора Андрюшкина" Свид. № 191394478 от 8.10.2010г.		



Взамен инв. N

Подпись и дата

Инв. N

Кол.	Изм.	Лист	№ док	Подпись	Дата	Стадия	Лист	Листов
						ПП	4	
Разработал	Андрюшкин			<i>Андрюшкин</i>	05.20	<p style="text-align: center;">Фотофиксация</p> <p style="text-align: right;">ЧПУП "Архитектурная студия архитектора Андрюшкина" Свид. № 191394478 от 8.10.2010г.</p>		
Н.контроль	Малоховский			<i>Малоховский</i>	05.20			




Взамен инв. N

Подпись и дата

Инв. N

Кол.	Изм.	Лист	№ док	Подпись	Дата
Разработал	Андрюшкин			<i>Андрюшкин</i>	05.20
Н.контроль	Малоховский			<i>Малоховский</i>	05.20

Стадия	Лист	Листов
ПП	5	
Фотофиксация ЧПУП "Архитектурная студия архитектора Андрюшкина" Свид. № 191394478 от 8.10.2010г.		

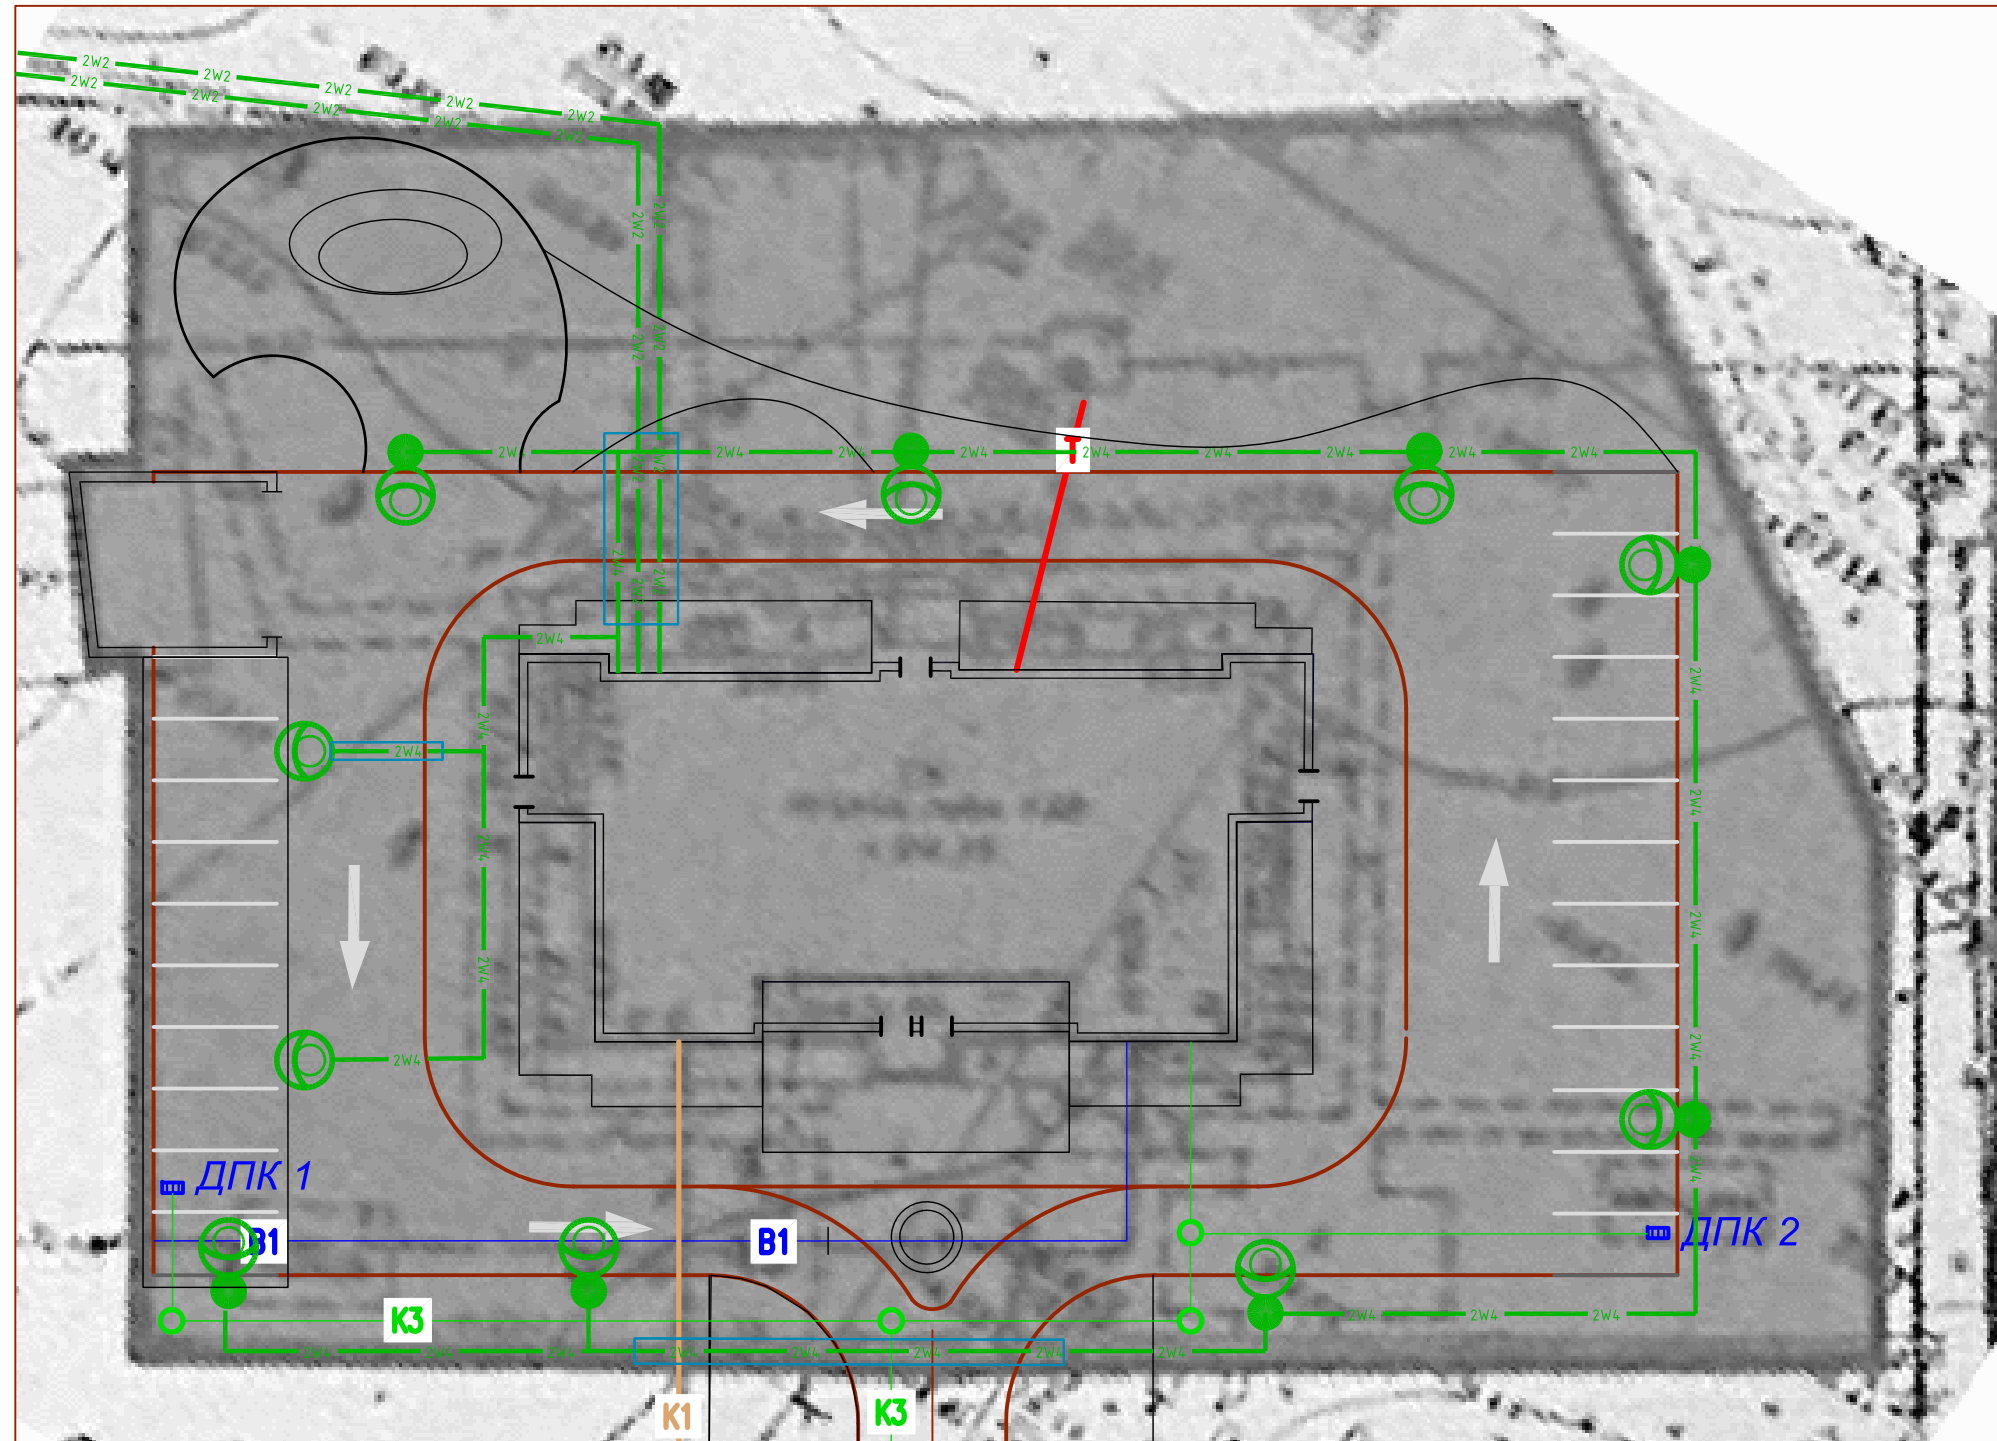

Условные изображения и обозначения, не установленные государственными стандартами

- T — Проектируемая теплотрасса см. раздел ТС
- В1 — Проектируемый водопровод см. раздел НВК
- К1 — Проектируемая канализация см. раздел НВК
- К3 — Проектируемая канализация см. раздел НВК
- Опора наружного освещения со светильником светодиодным высотой Н=3.0 метра
- 2W4 — Проектируемая КЛ-0.4кВ в траншее.
- 2W2 — То же, в ПНД/ПВХ- трубе.
- 2W4 — Проектируемая КЛ-0.4кВ наружного освещения в траншее.
- 2W2 — То же, в ПНД/ПВХ- трубе.


Кол.	Изм.	Лист	№ док	Подпись	Дата
Разработал	Андрюшкин			<i>Андрюшкин</i>	05.20
Н.контроль	Малоховский			<i>Малоховский</i>	05.20

Стадия	Лист	Листов
Сводный план инженерных сетей		
ЧПУП "Архитектурная студия архитектора Андрюшкина" Свид. № 191394478 от 8.10.2010г.		

Взамен инв. N

Подпись и дата

Инв. N

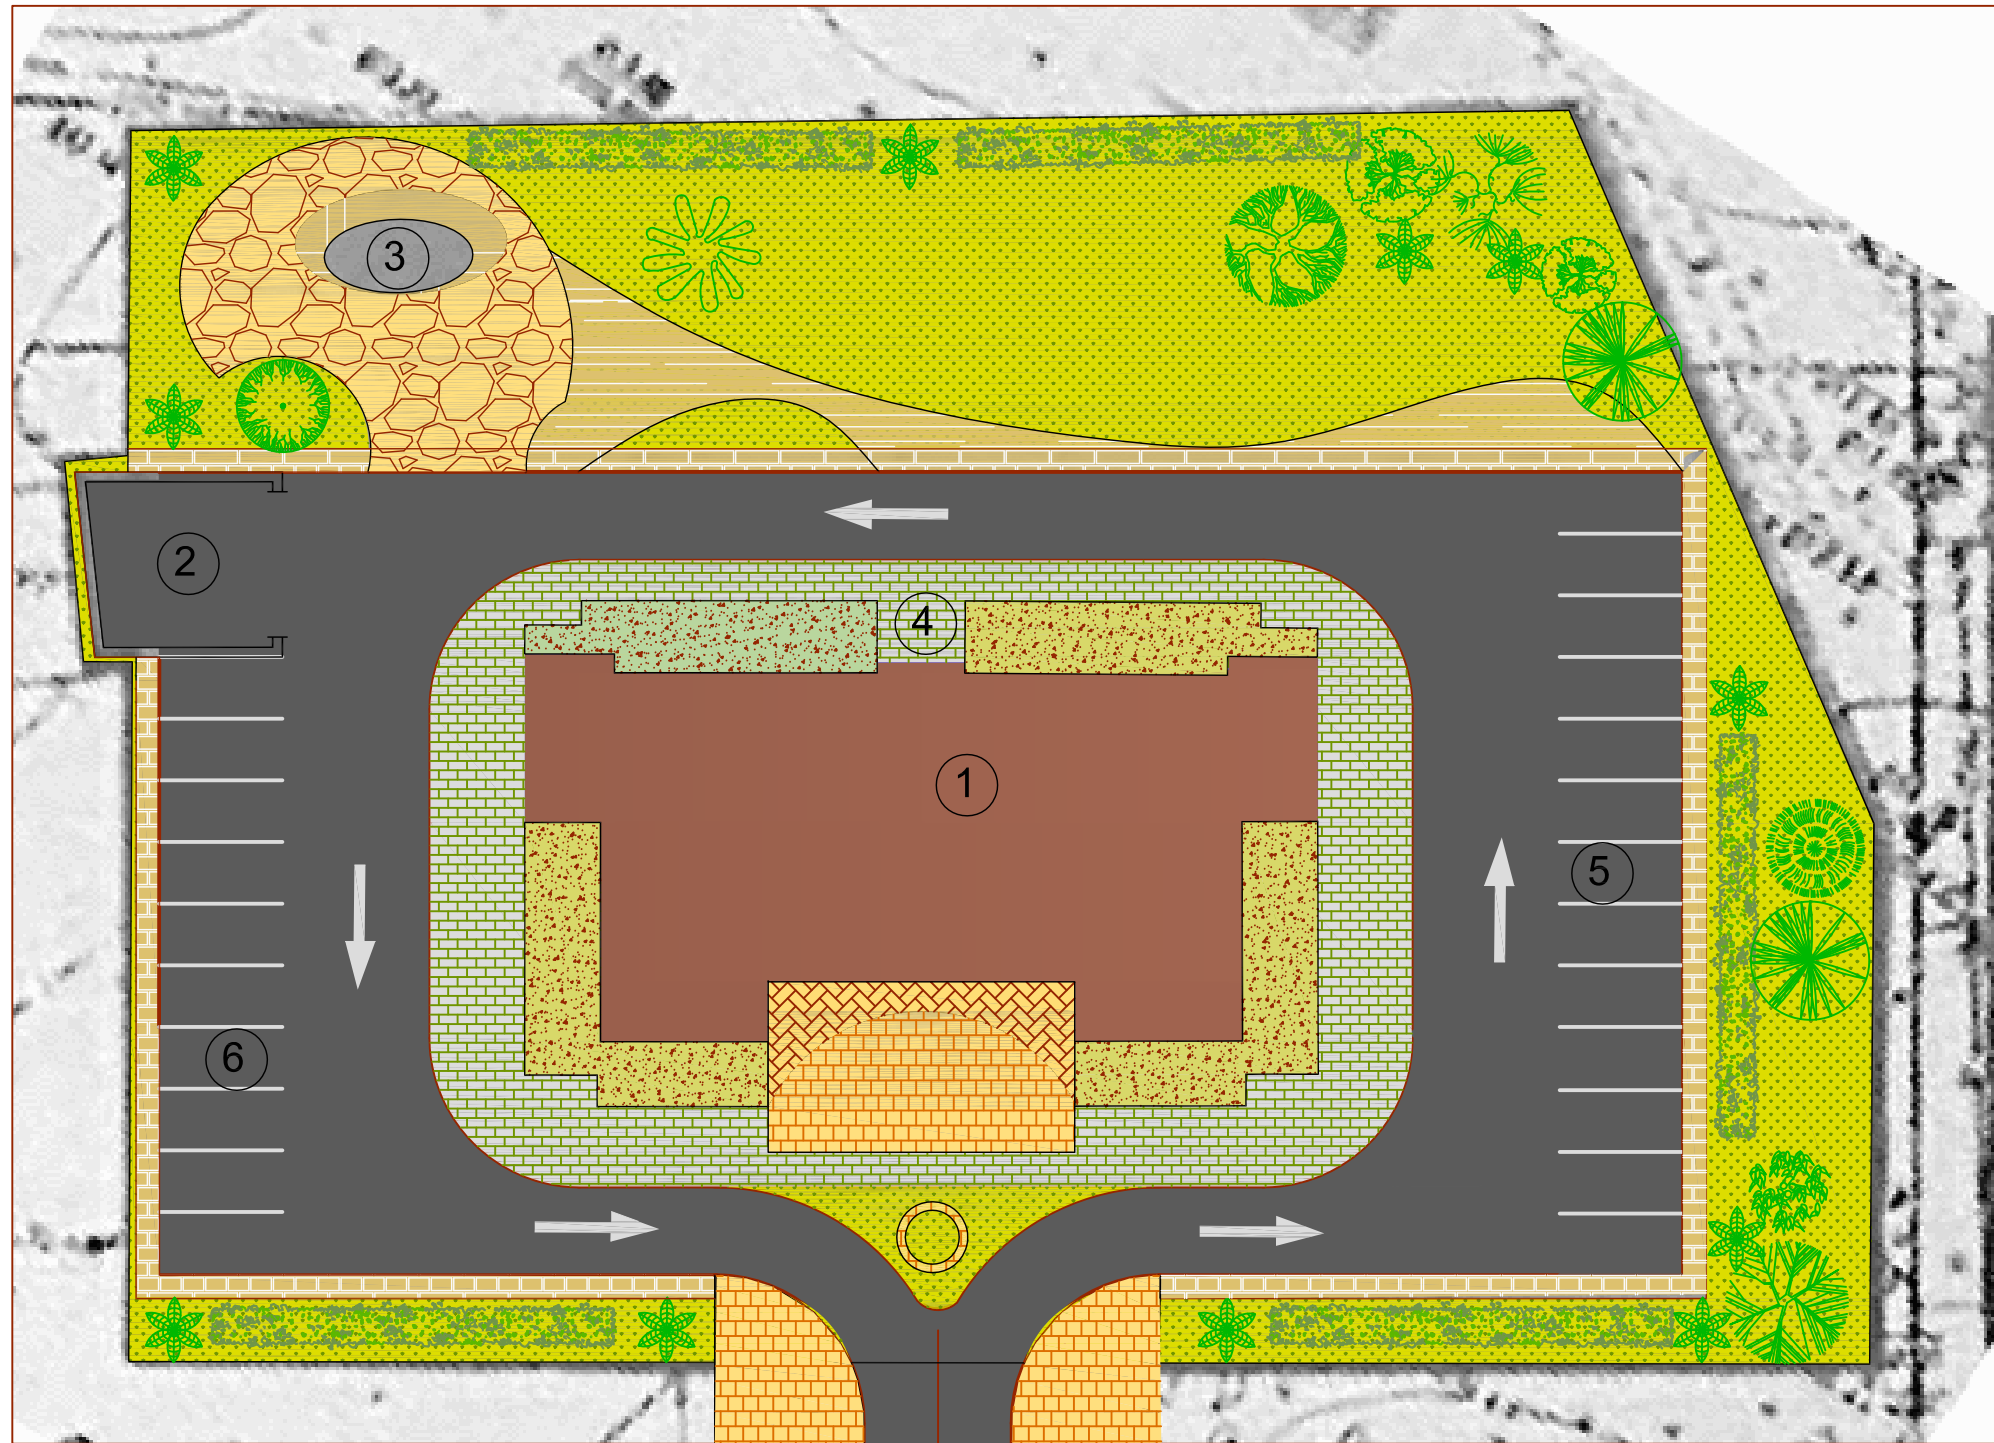

ЭКСПЛИКАЦИЯ ЗДАНИЙ И СООРУЖЕНИЙ

№ П/П	Наименование зданий и сооружений	Примечание
1	Здание	реконструкция
2	Гараж	проектируемая
3	Летняя площадка	проектируемая
4	Погрузо-разгрузочная площадка	проектируемая
5	Стоянка на 13 машиномест	проектируемая
6	Стоянка на 10 машиномест с навесом	проектируемая

Кол.	Изм.	Лист	№ док	Подпись	Дата
Разработал	Андрюшкин			<i>Андрюшкин</i>	05.20
Н.контроль	Малоховский			<i>Малоховский</i>	05.20

Стадия	Лист	Листов
Генплан		
ЧПУП "Архитектурная студия архитектора Андрюшкина" Свид. № 191394478 от 8.10.2010г.		

Инв. N
Подпись и дата
Взамен инв. N




Инв. N

Подпись и дата

Взамен инв. N

Кол.	Изм.	Лист	№ док	Подпись	Дата
Разработал	Андрюшкин			<i>Андрюшкин</i>	05.20
Н.контроль	Малоховский			<i>Малоховский</i>	05.20

Стадия	Лист	Листов
ПП	8	
План на отм.0.000 существующий		
ЧПУП "Архитектурная студия архитектора Андрюшкина" Свид. № 191394478 от 8.10.2010г.		

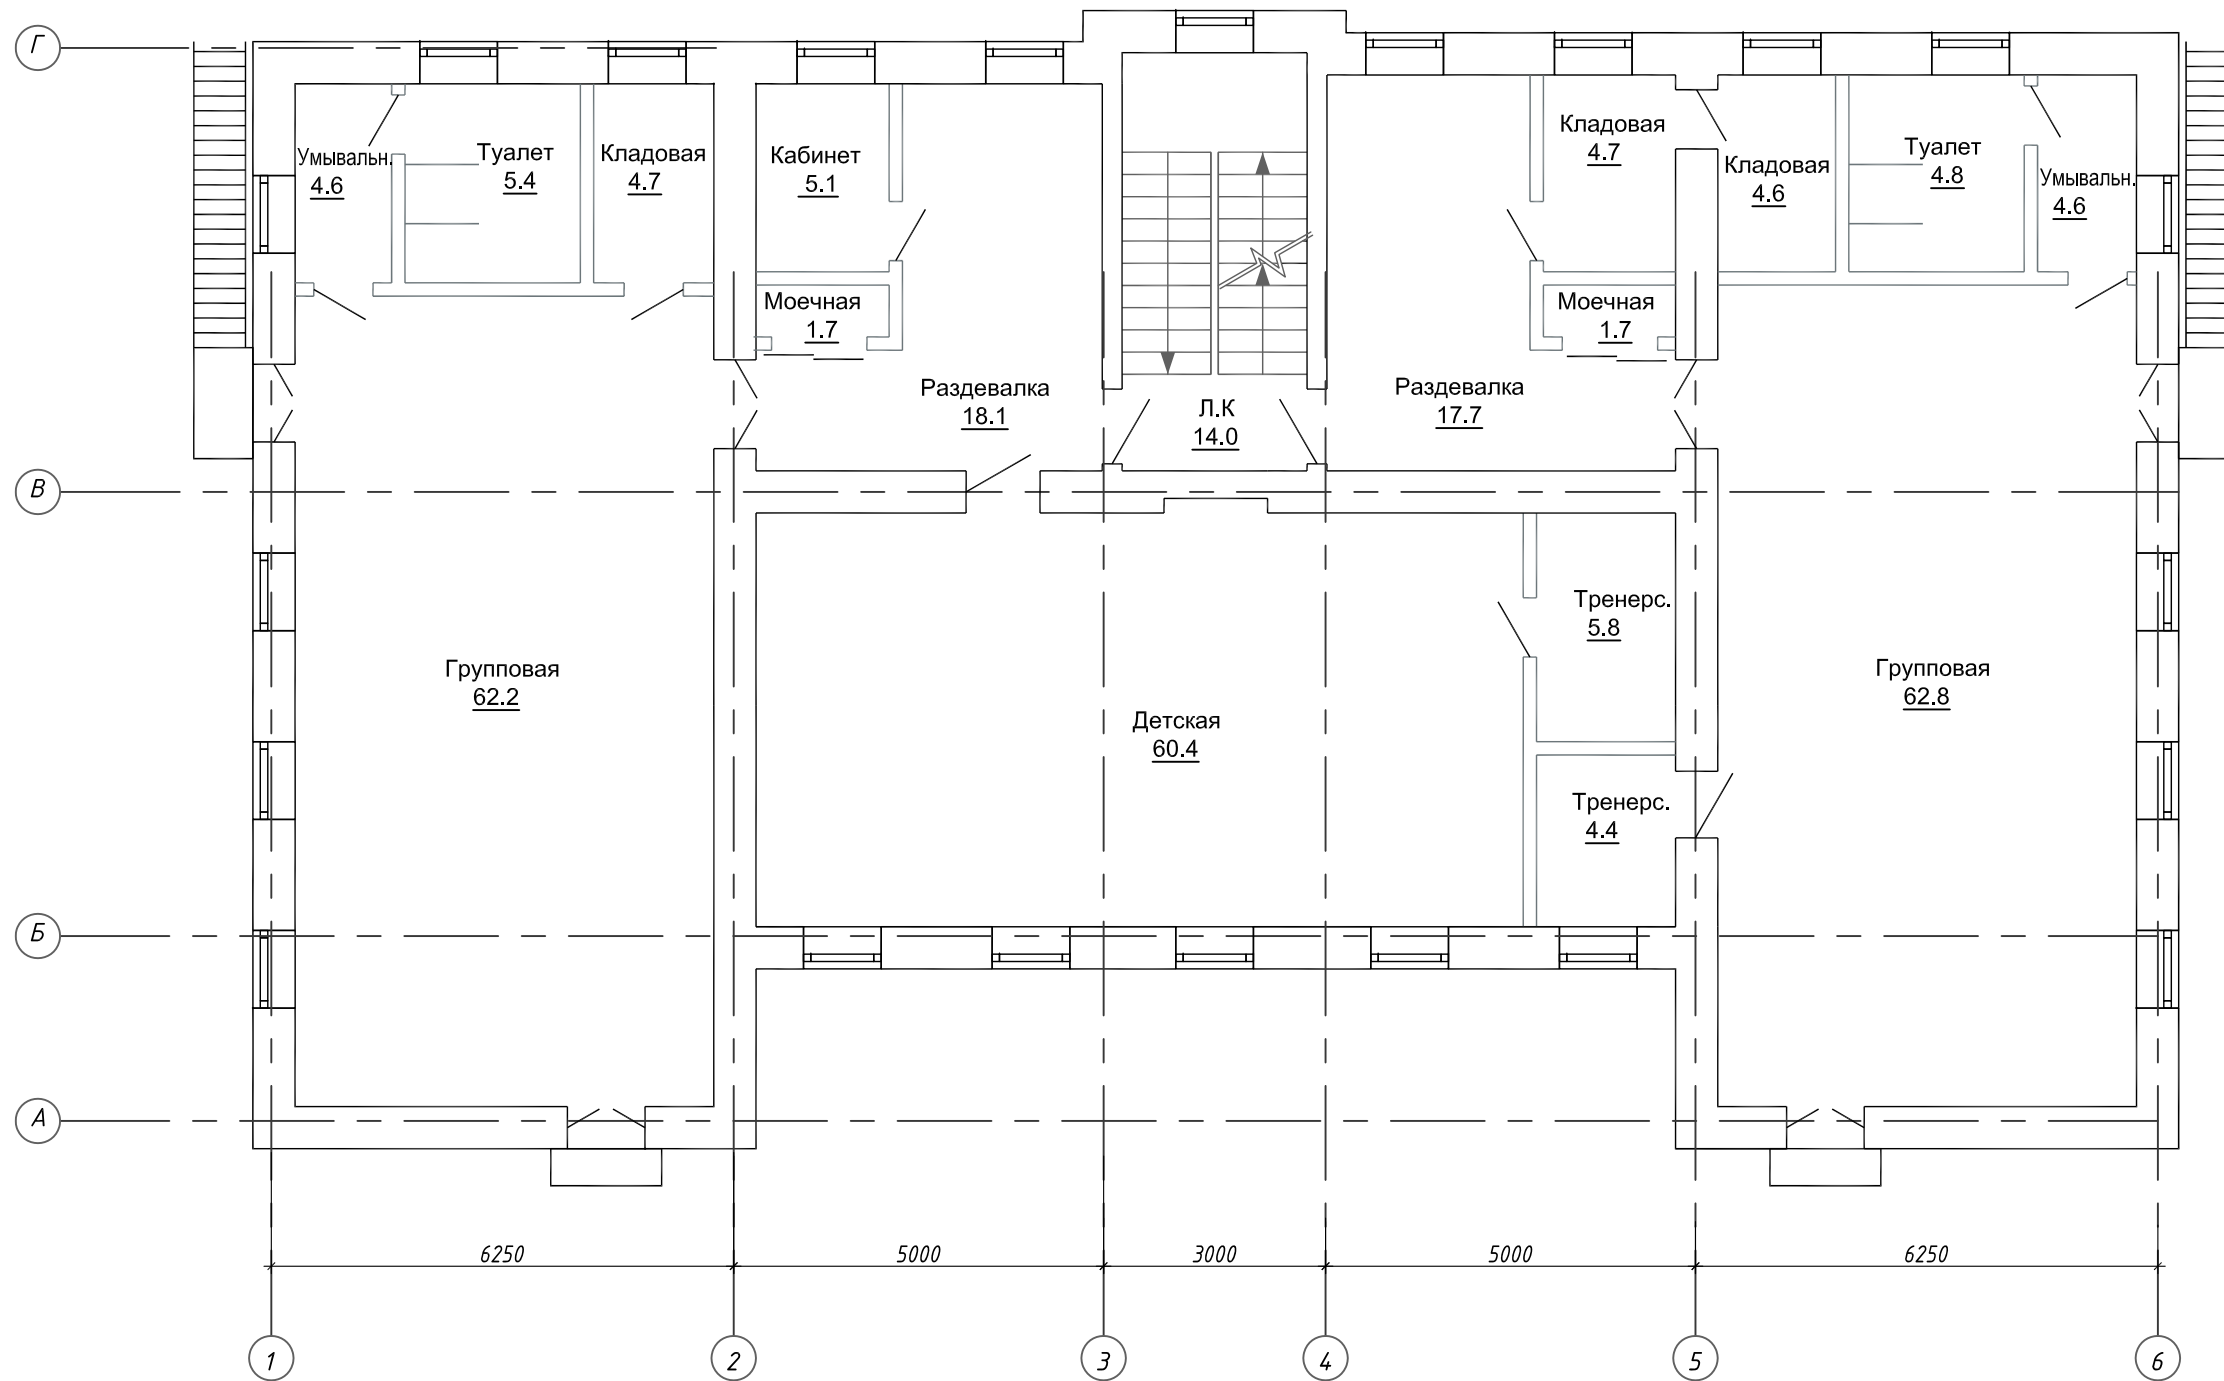


Взамен инв. N

Подпись и дата

Инв. N

Кол.	Изм.	Лист	№ док	Подпись	Дата	Стадия	Лист	Листов
						ПП	9	
Разработал	Андрюшкин			<i>Андрюшкин</i>	05.20	План на отм.+3.450 существующий		
Н.контроль	Малоховский			<i>Малоховский</i>	05.20			
						ЧПУП "Архитектурная студия архитектора Андрюшкина" Свид. № 191394478 от 8.10.2010г.		

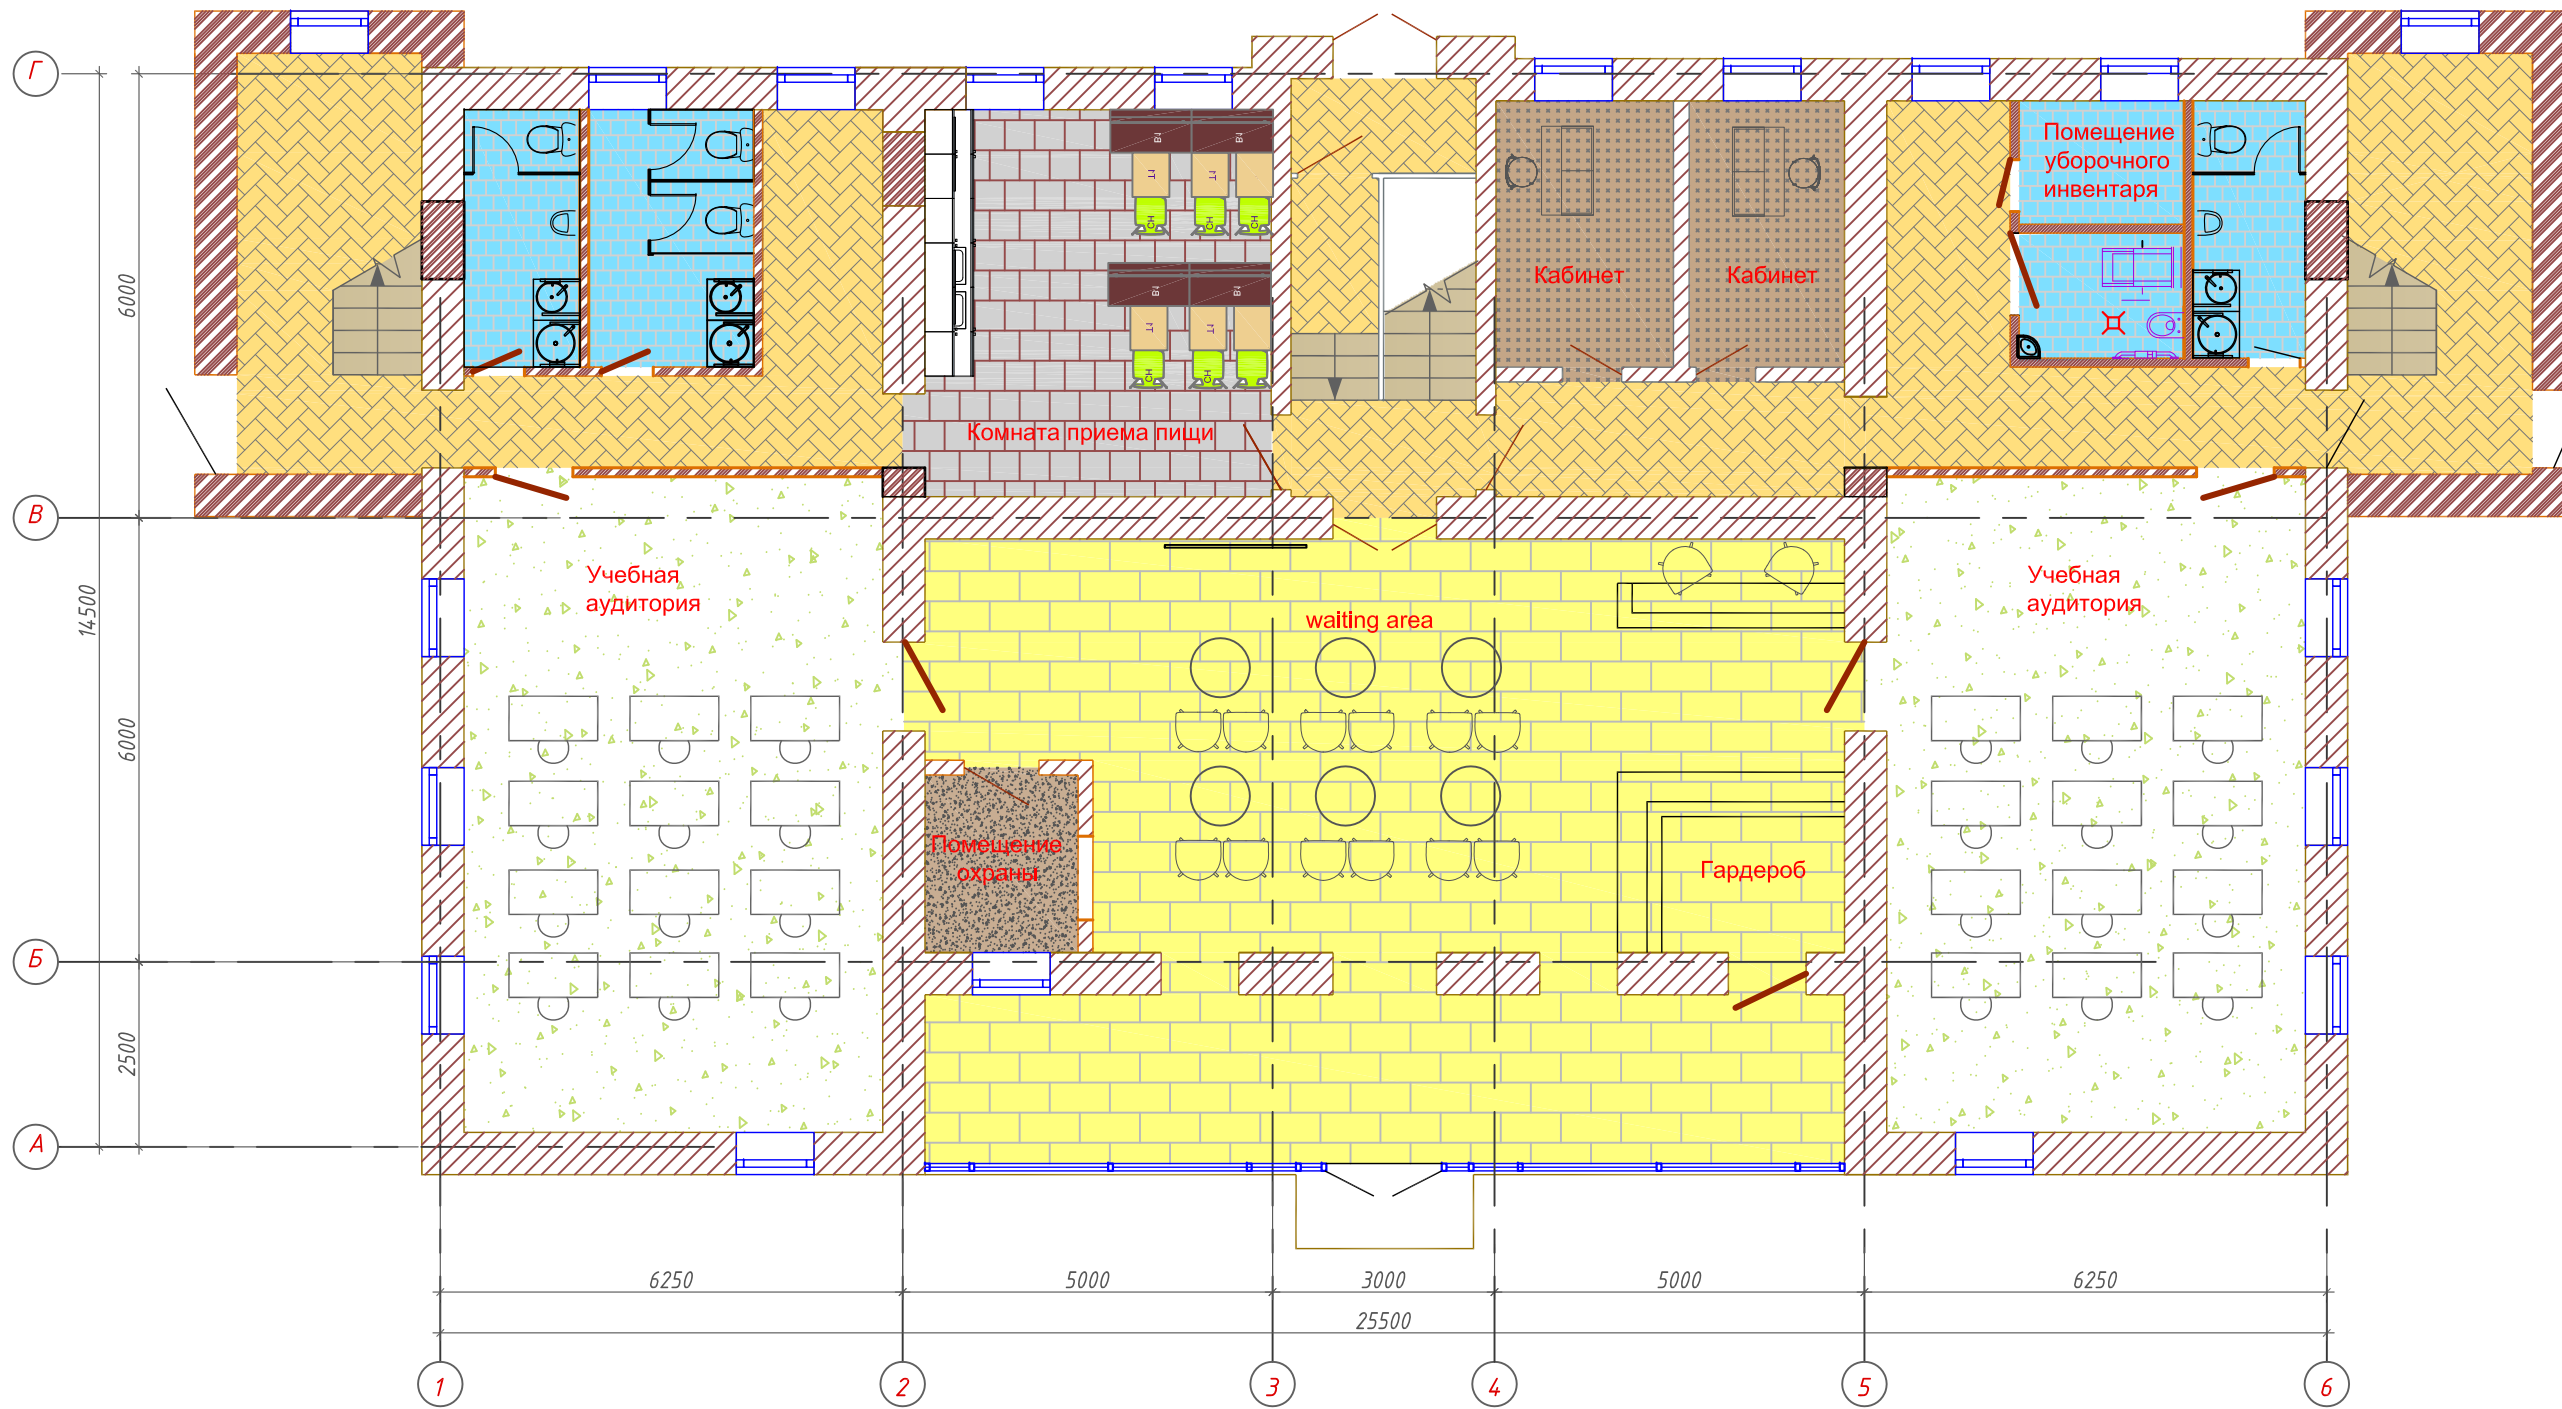

Условные обозначения:

- возводимые перегородки из кирпича
- существующие несущие и самонесущие стены
- закладываемые существующие проемы

Взамен инв. N

Подпись и дата

Инв. N

Кол.	Изм.	Лист	№ док	Подпись	Дата	Стадия	Лист	Листов
						ПП	10	
Разработал	Андрюшкин				05.20	План на отм.0.000 после реконструкции		
Н.контроль	Малоховский				05.20			
						ЧПУП "Архитектурная студия архитектора Андрюшкина" Свид. № 191394478 от 8.10.2010г.		



Условные обозначения:

- возводимые перегородки из кирпича
- существующие несущие и самонесущие стены
- закладываемые существующие проемы

Инв. N

Подпись и дата

Взамен инв. N

Кол.	Изм.	Лист	№ док	Подпись	Дата	Стадия	Лист	Листов
						ПП	11	
Разработал	Андрюшкин				05.20	ЧПУП "Архитектурная студия архитектора Андрюшкина" Свид. № 191394478 от 8.10.2010г.		
Н.контроль	Малоховский				05.20			

План на отм.+3.450
после реконструкции



Условные обозначения:

 - возводимые перегородки и стены из кирпича

Взамен инв. N

Подпись и дата

Инв. N

Кол.	Изм.	Лист	№ док	Подпись	Дата	Стадия	Лист	Листов
						ПП	12	
Разработал	Андрюшкин				05.20	ЧПУП "Архитектурная студия архитектора Андрюшкина" Свид. № 191394478 от 8.10.2010г.		
Н.контроль	Малоховский				05.20			

План на отм.+6.900
надстраиваемая часть



Инв. N

Подпись и дата

Взамен инв. N

Кол.	Изм.	Лист	№ док	Подпись	Дата	Стадия	Лист	Листов
						ПП	13	
Разработал	Андрюшкин			<i>Андрюшкин</i>	05.20	Визуализации 1-ого варианта. ЧПУП "Архитектурная студия архитектора Андрюшкина" Свид. № 191394478 от 8.10.2010г.		
Н.контроль	Малоховский			<i>Малоховский</i>	05.20			



Инв. N

Подпись и дата

Взамен инв. N

Кол.	Изм.	Лист	№ док	Подпись	Дата			
Разработал	Андрюшкин			<i>Андрюшкин</i>	05.20			
Н.контроль	Малоховский			<i>Малоховский</i>	05.20			
Визуализации 1-ого варианта.						Стадия	Лист	Листов
						ПП	14	
						ЧПУП "Архитектурная студия архитектора Андрюшкина" Свид. № 191394478 от 8.10.2010г.		



Инв. N

Подпись и дата

Взамен инв. N

Кол.	Изм.	Лист	№ док	Подпись	Дата	Стадия	Лист	Листов
						ПП	15	
Разработал	Андрюшкин			<i>Андрюшкин</i>	05.20	Визуализации 1-ого варианта. ЧПУП "Архитектурная студия архитектора Андрюшкина" Свид. № 191394478 от 8.10.2010г.		
Н.контроль	Малоховский			<i>Малоховский</i>	05.20			



Инв. N

Подпись и дата

Взамен инв. N

Кол.	Изм.	Лист	№ док	Подпись	Дата
Разработал	Андрюшкин			<i>[Signature]</i>	05.20
Н.контроль	Малоховский			<i>[Signature]</i>	05.20

Стадия	Лист	Листов
ПП	16	
Визуализации 1-ого варианта.		ЧПУП "Архитектурная студия архитектора Андрюшкина" Свид. № 191394478 от 8.10.2010г.



Взамен инв. N

Подпись и дата

Инв. N

Кол.	Изм.	Лист	№ док	Подпись	Дата
Разработал	Андрюшкин			<i>Андрюшкин</i>	05.20
Н.контроль	Малоховский			<i>Малоховский</i>	05.20

Стадия	Лист	Листов
ПП	17	
Визуализации 1-ого варианта.		ЧПУП "Архитектурная студия архитектора Андрюшкина" Свид. № 191394478 от 8.10.2010г.



Взамен инв. N

Подпись и дата

Инв. N

Кол.	Изм.	Лист	№ док	Подпись	Дата
Разработал	Андрюшкин			<i>Андрюшкин</i>	05.20
Н.контроль	Малоховский			<i>Малоховский</i>	05.20

Стадия	Лист	Листов
ПП	18	
Визуализации 2-ого варианта.		ЧПУП "Архитектурная студия архитектора Андрюшкина" Свид. № 191394478 от 8.10.2010г.



Взамен инв. N

Подпись и дата

Инв. N

Кол.	Изм.	Лист	№ док	Подпись	Дата
Разработал		Андрюшкин		<i>Андрюшкин</i>	05.20
Н.контроль		Малоховский		<i>Малоховский</i>	05.20

Стадия	Лист	Листов
ПП	19	
Визуализации 2-ого варианта.		ЧПУП "Архитектурная студия архитектора Андрюшкина" Свид. № 191394478 от 8.10.2010г.



Взамен инв. N

Подпись и дата

Инв. N

Кол.	Изм.	Лист	№ док	Подпись	Дата
Разработал	Андрюшкин			<i>Андрюшкин</i>	05.20
Н.контроль	Малоховский			<i>Малоховский</i>	05.20


Стадия	Лист	Листов
ПП	20	
Визуализации 2-ого варианта.		ЧПУП "Архитектурная студия архитектора Андрюшкина" Свид. № 191394478 от 8.10.2010г.



Инв. N
Подпись и дата
Взамен инв. N

Кол.	Изм.	Лист	№ док	Подпись	Дата
Разработал	Андрюшкин			<i>Андрюшкин</i>	05.20
Н.контроль	Малоховский			<i>Малоховский</i>	05.20

Стадия	Лист	Листов
ПП	21	
Визуализации 2-ого варианта.		ЧПУП "Архитектурная студия архитектора Андрюшкина" Свид. № 191394478 от 8.10.2010г.

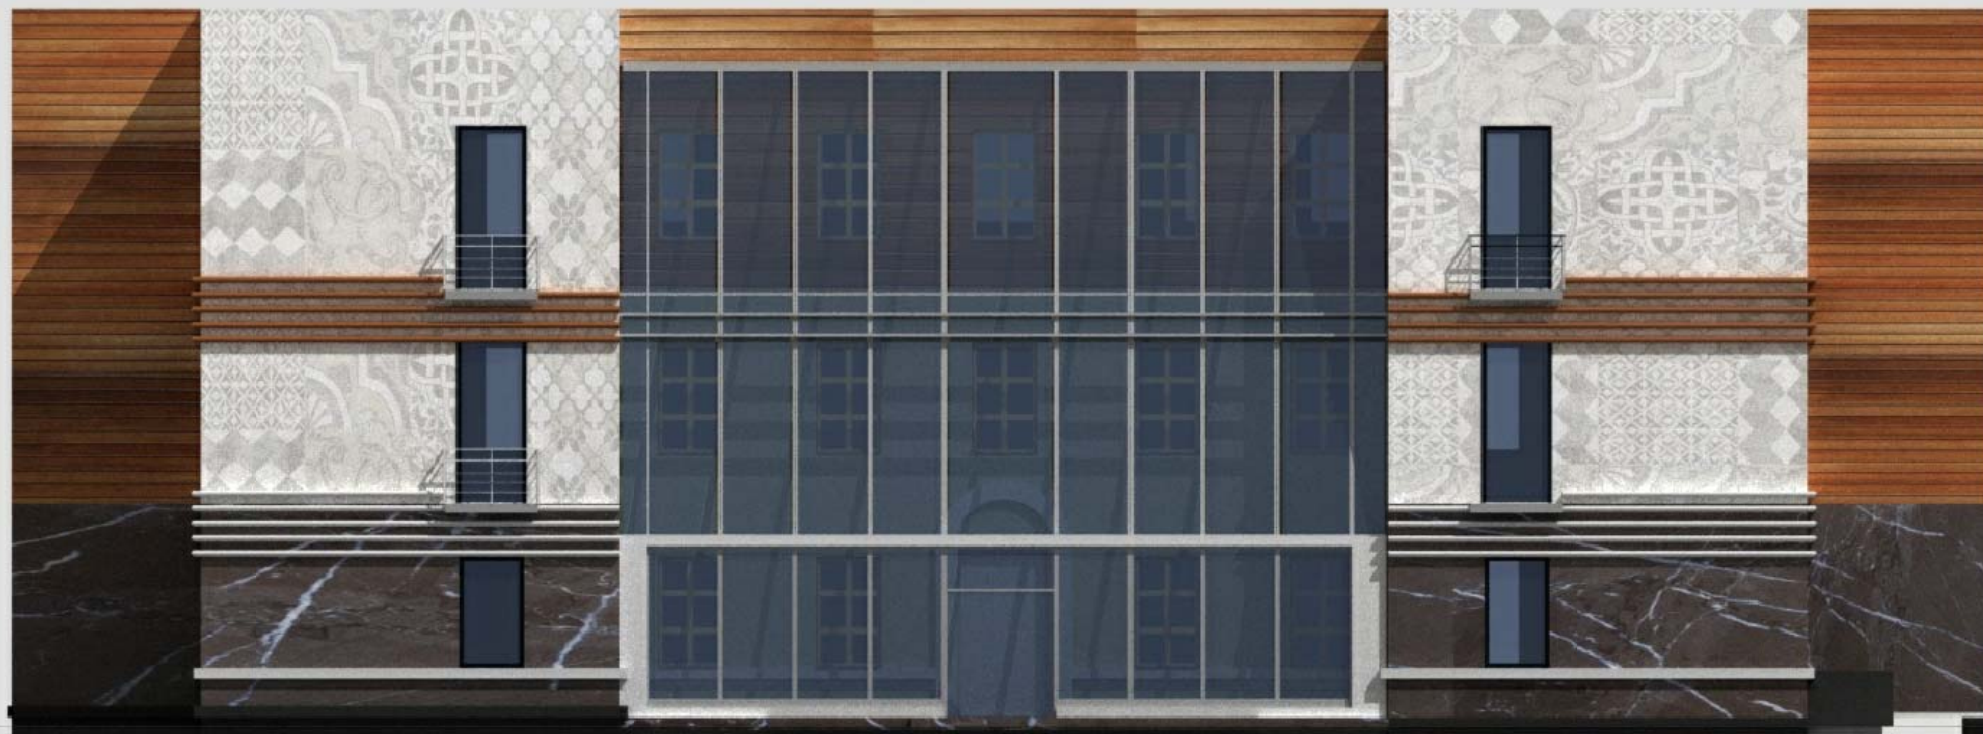

Взамен инв. N

Подпись и дата

Инв. N

Кол.	Изм.	Лист	№ док	Подпись	Дата
Разработал	Андрюшкин			<i>Андрюшкин</i>	05.20
Н.контроль	Малоховский			<i>Малоховский</i>	05.20

Стадия	Лист	Листов
ПП	22	
Визуализации 2-ого варианта.		ЧПУП "Архитектурная студия архитектора Андрюшкина" Свид. № 191394478 от 8.10.2010г.



Инв. N

Подпись и дата

Взамен инв. N

Кол.	Изм.	Лист	№ док	Подпись	Дата
Разработал	Андрюшкин			<i>Андрюшкин</i>	05.20
Н.контроль	Малоховский			<i>Малоховский</i>	05.20

Стадия	Лист	Листов
ПП	23	
Визуализации 3-его варианта.		
ЧПУП "Архитектурная студия архитектора Андрюшкина" Свид. № 191394478 от 8.10.2010г.		



Инв. N

Подпись и дата

Взамен инв. N

Кол.	Изм.	Лист	№ док	Подпись	Дата	Стадия	Лист	Листов
						ПП	24	
Разработал		Андрюшкин		<i>Андрюшкин</i>	05.20	Визуализации 3-его варианта. ЧПУП "Архитектурная студия архитектора Андрюшкина" Свид. № 191394478 от 8.10.2010г.		
Н.контроль		Малоховский		<i>Малоховский</i>	05.20			



Инв. N
Подпись и дата
Взамен инв. N

Кол.	Изм.	Лист	№ док	Подпись	Дата
Разработал		Андрюшкин		<i>Андрюшкин</i>	05.20
Н.контроль		Малоховский		<i>Малоховский</i>	05.20

Стадия	Лист	Листов
ПП	25	
Визуализации 3-его варианта.		ЧПУП "Архитектурная студия архитектора Андрюшкина" Свид. № 191394478 от 8.10.2010г.



Инв. N

Подпись и дата

Взамен инв. N


Кол.	Изм.	Лист	№ док	Подпись	Дата
Разработал		Андрюшкин		<i>Андрюшкин</i>	05.20
Н.контроль		Малоховский		<i>Малоховский</i>	05.20

Стадия	Лист	Листов
ПП	26	
Визуализации 3-его варианта.		ЧПУП "Архитектурная студия архитектора Андрюшкина" Свид. № 191394478 от 8.10.2010г.


Инв. N

Подпись и дата

Взамен инв. N

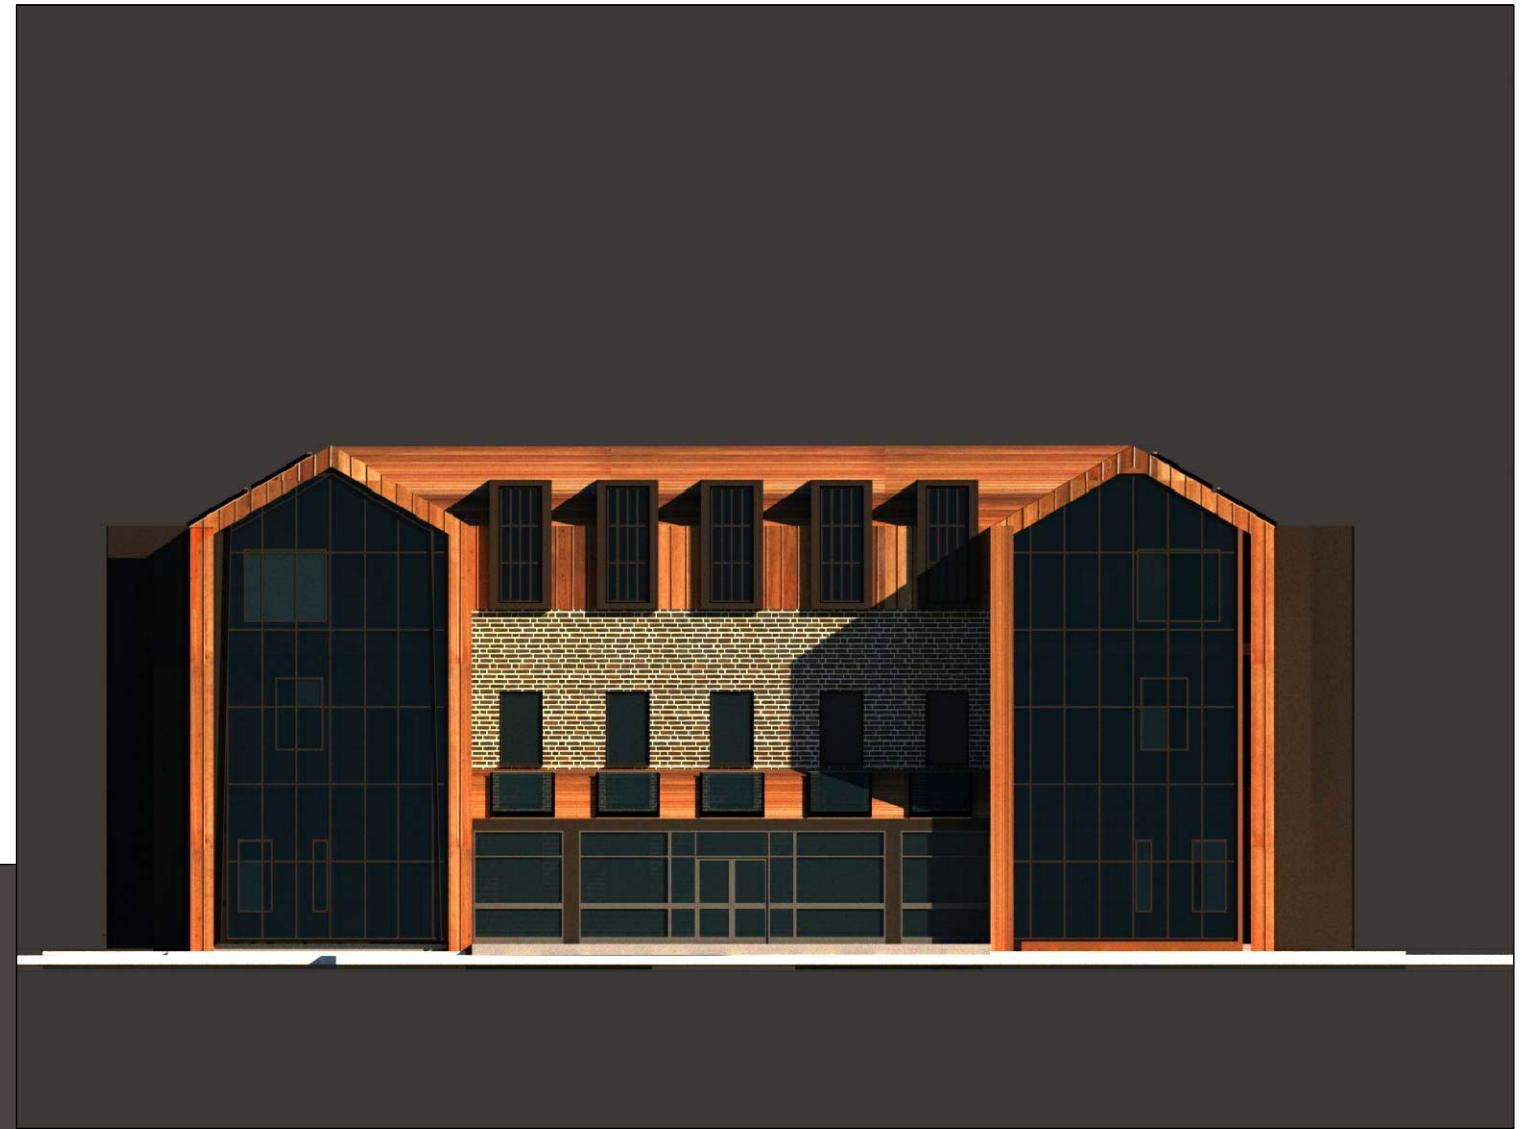

Кол.	Изм.	Лист	№ док	Подпись	Дата	Стадия	Лист	Листов		
						ПП	27			
Разработал						Андрюшкин	<i>[Signature]</i>	05.20	Визуализации 3-его варианта.	ЧПУП "Архитектурная студия архитектора Андрюшкина" Свид. № 191394478 от 8.10.2010г.
Н.контроль						Малоховский	<i>[Signature]</i>	05.20		

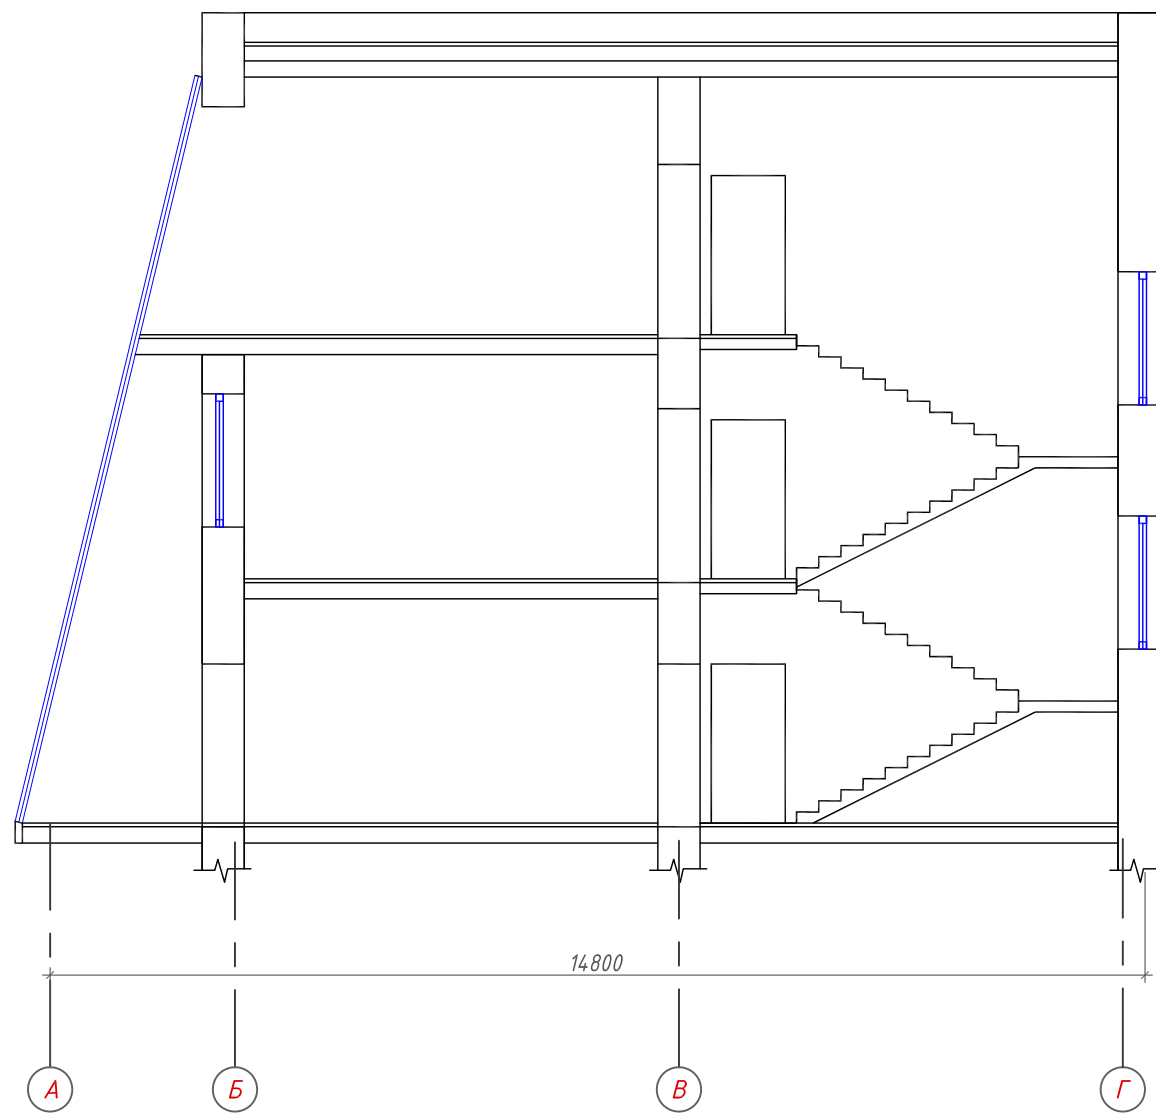

Инв. N

Подпись и дата

Взамен инв. N

Кол.	Изм.	Лист	№ док	Подпись	Дата
Разработал	Андрюшкин			<i>Андрюшкин</i>	05.20
Н.контроль	Малоховский			<i>Малоховский</i>	05.20

Стадия	Лист	Листов
ПП	28	
ЧПУП "Архитектурная студия архитектора Андрюшкина" Свид. № 191394478 от 8.10.2010г.		

Разрез.